
Echelle 1/750


Coupe A-A'

Coupe A-A" affectée sur 37 ml ($\frac{37}{2}$ + $\frac{37}{2}$)
Déblais 4514 m3
Remblais 2294 m3

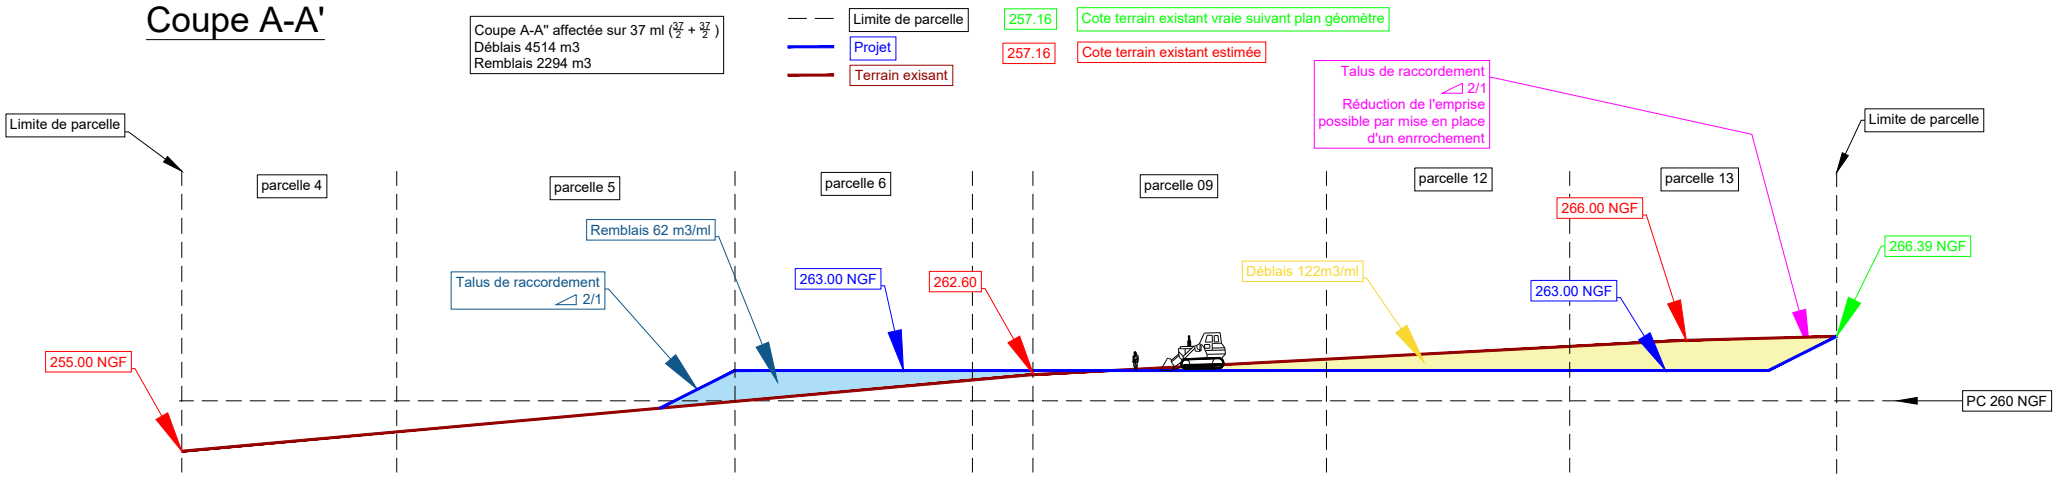


Coupe B-B'

Coupe B-B" affectée sur 38 ml ($\frac{37}{2}$ + $\frac{39}{2}$)
Déblais 3952 m3
Remblais 3610 m3

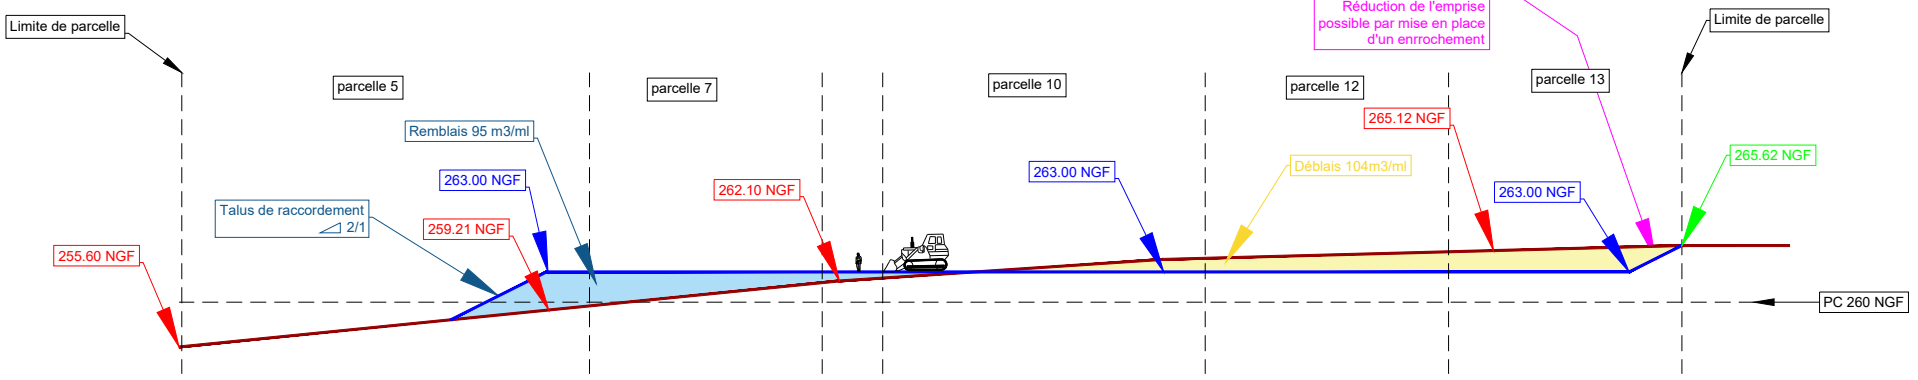


Coupe C-C'

Coupe C-C" affectée sur 45 ml (25 + $\frac{39}{2}$)
Déblais 11 115 m3
Remblais 2 295 m3

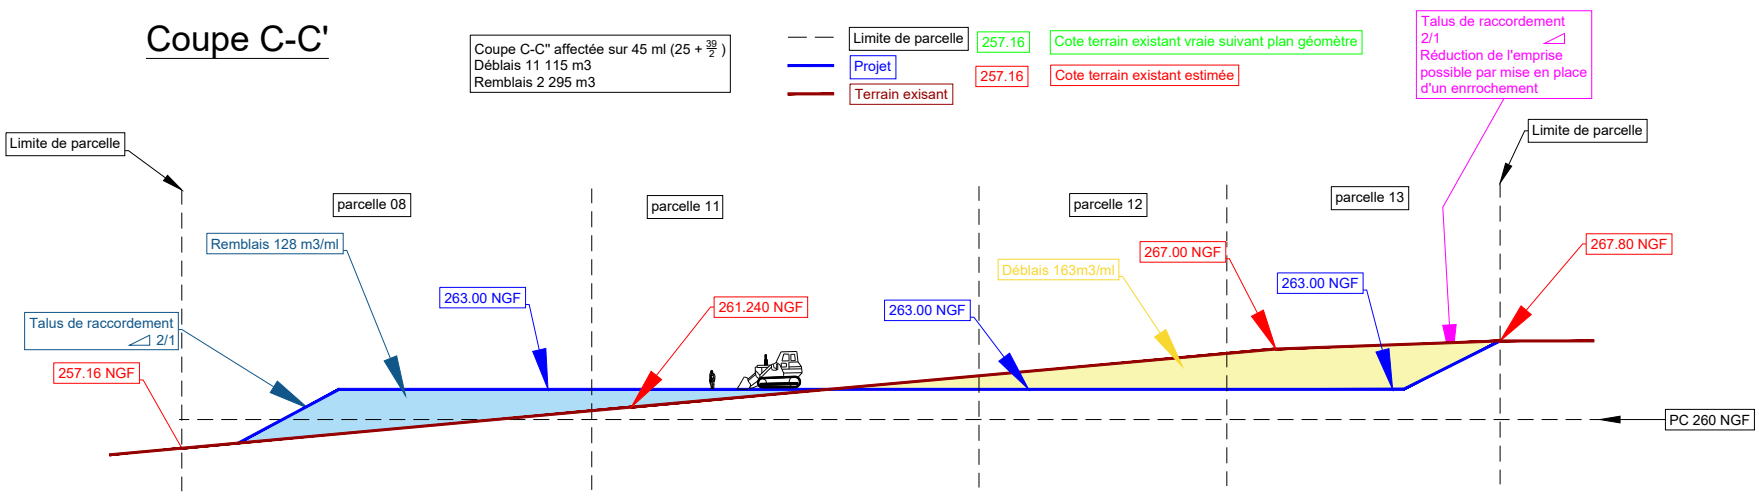

Echelle 1/750

Coupe D-D'

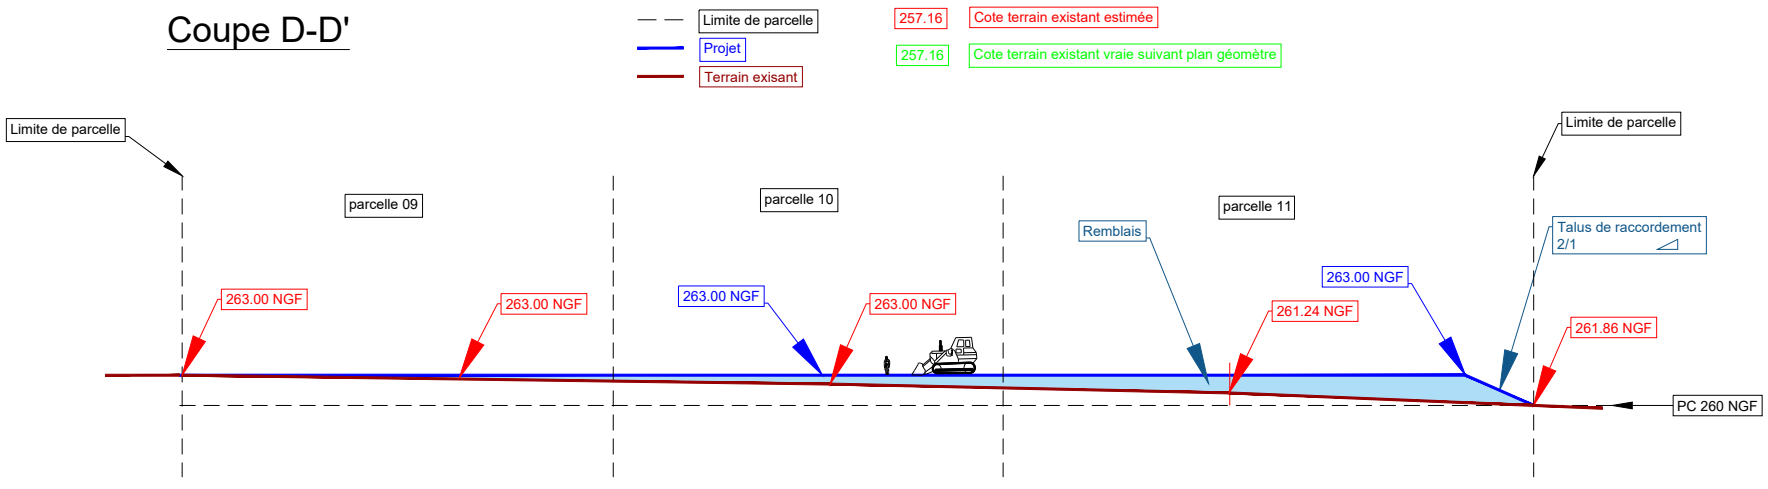

Coupe E-E'

